




MINISTERO DELLE FINANZE  
DIREZIONE GENERALE DEL CATASTO

MODULARIO  
F. - Cat. S. T. - 366

# NUOVO CATASTO EDILIZIO

(R. DECRETO-LEGGE 13 APRILE 1968 N. 161)

Planimetria dell'immobile situato nel Comune di BAGNOREGIO  
Ditta Petrangeli Papini Francesco nato a Bagroge  
Allegata alla dichiarazione presentata all'Ufficio Tecnico Erariale

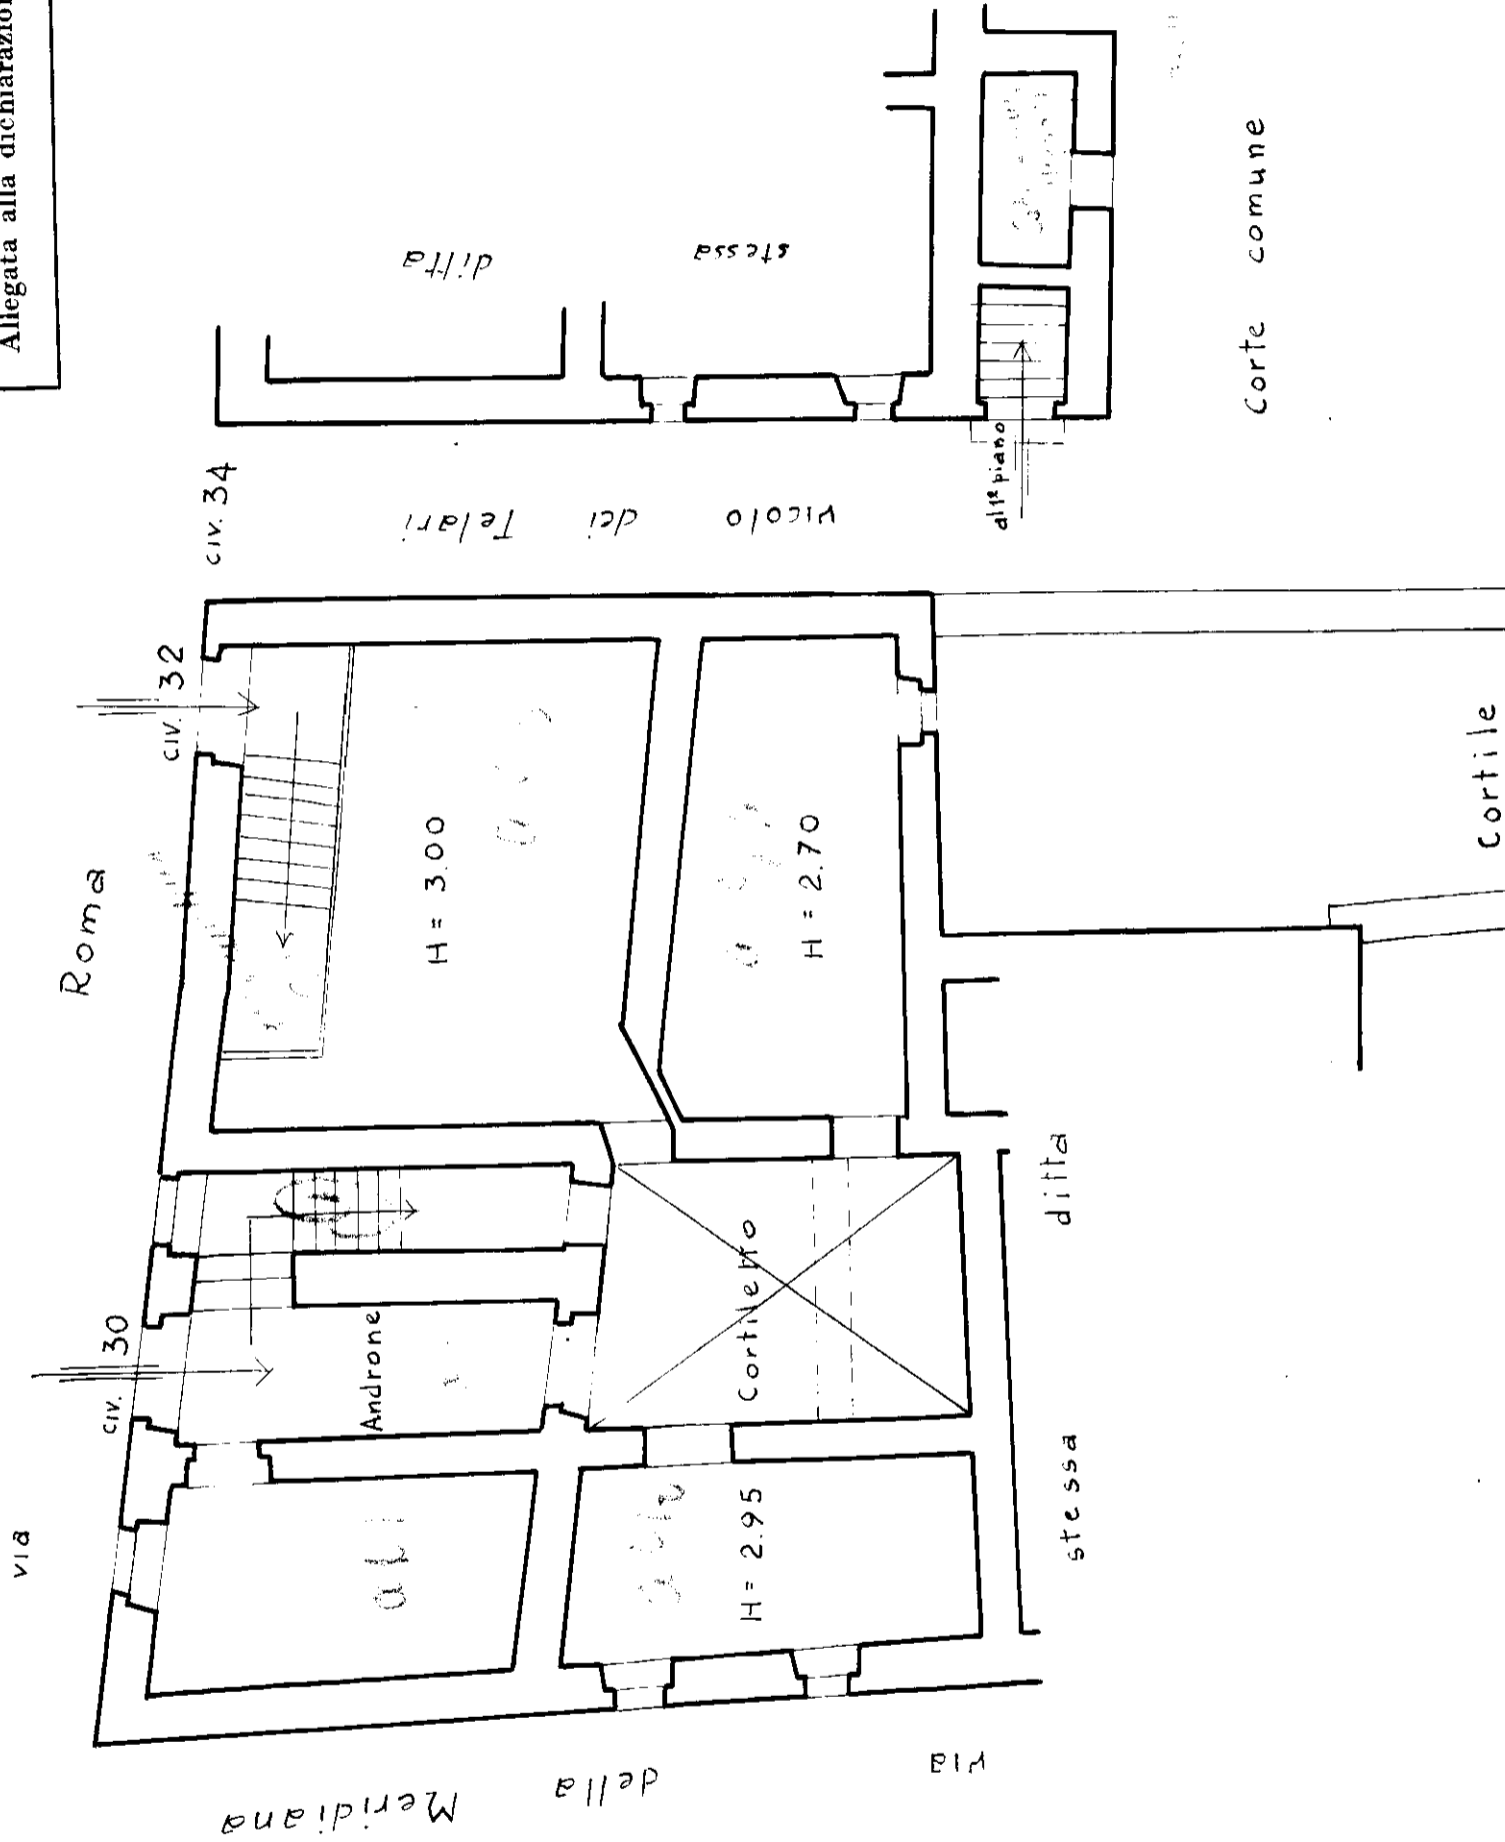



MINISTERO DELLE FINANZE  
DIREZIONE GENERALE DEL CATASTO E DEI SERVIZI TECNICI ERARIALI

MODULARIO  
F. - Col. S. T. - 366

# NUOVO CATASTO EDILIZIO URBANO


(R. DECRETO-LEGGE 13 APRILE 1939, N. 652)

Planimetria dell'immobile situato nel Comune di Bagnoregio Via Roma civ. 38  
Ditta Petrangeli Papini Francesco nato a Bagnoregio il 7-5-1896  
Allegata alla dichiarazione presentata all'Ufficio Tecnico Erariale di Viterbo

scheda N° 1110246

piano primo

2

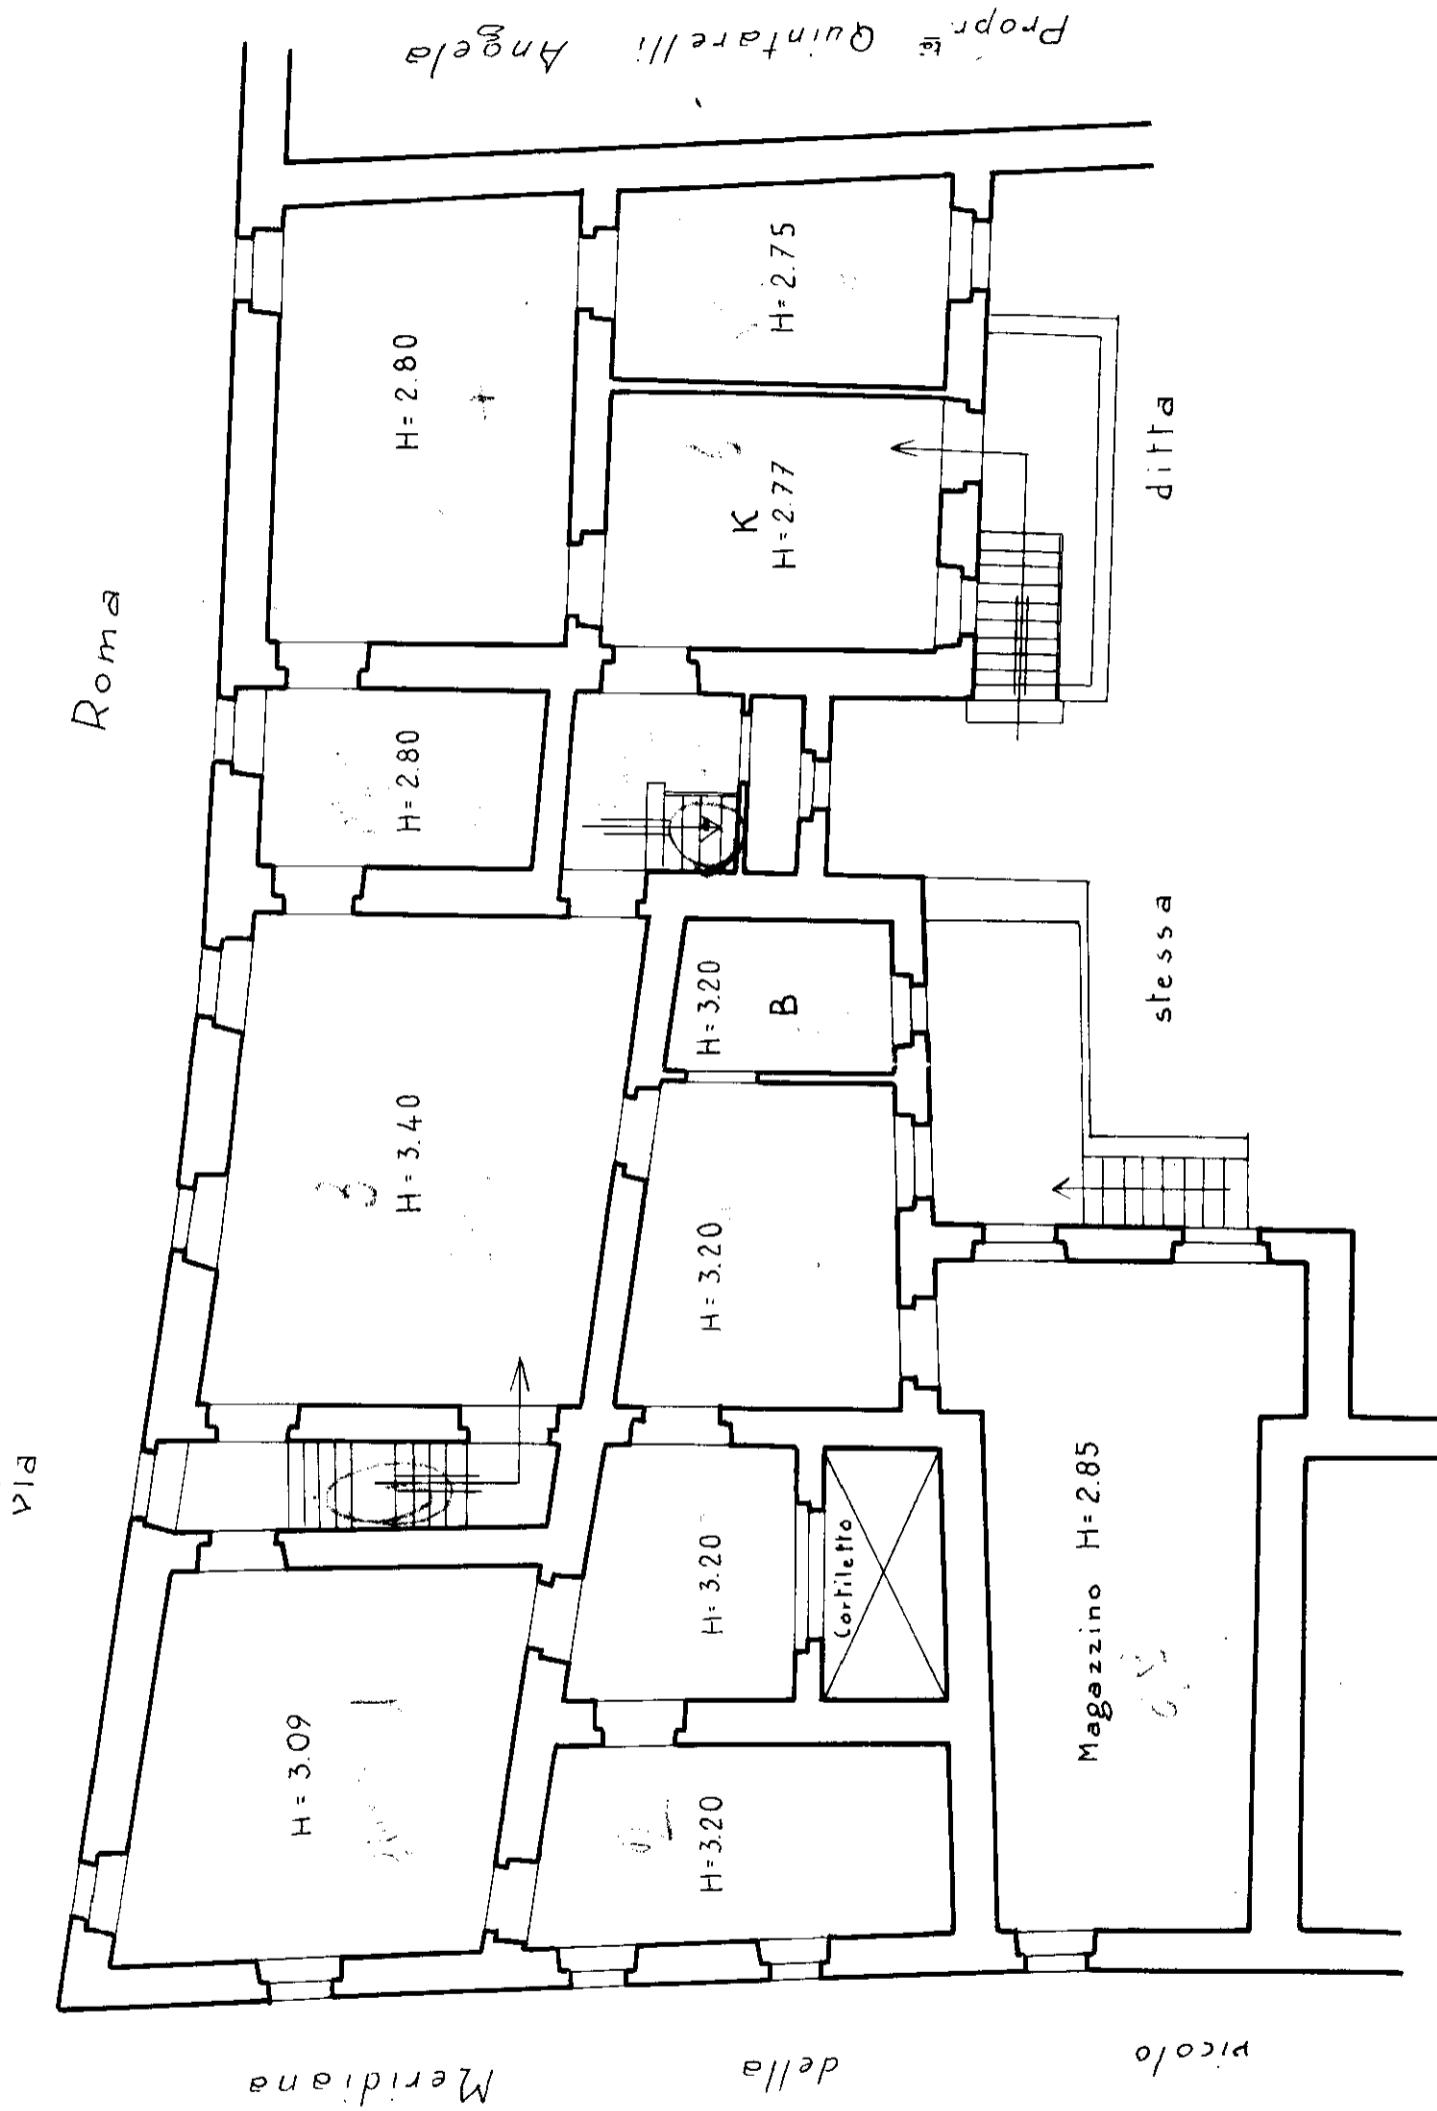

DIREZIONE GENERALE DEL CATASTO E DEI SERVIZI TECNICI  
NUOVO CATASTO EDILIZIO UFFICIALE

(R. DECRETO-LEGGE 13 APRILE 1939, N. 657)

Planimetria dell'immobile situato nel Comune di Bagnoregio Via Roma  
Ditta Petrangeli Papini Francesco nato a Bagnoregio il 7-5-1885  
Allegata alla dichiarazione presentata all'Ufficio Tecnico Erariale di Viterbo

scheda N n: 111  
piano secondo

